


第1図 平成22年度 堂後遺跡見どころマップ

(凡例)

- 溝跡 (SD)
- 建物跡 (SB)
- 建物として組まないピット
- 土坑 (性格不明も含む)
- 周溝状遺構
- 竪穴状遺構 (SI)

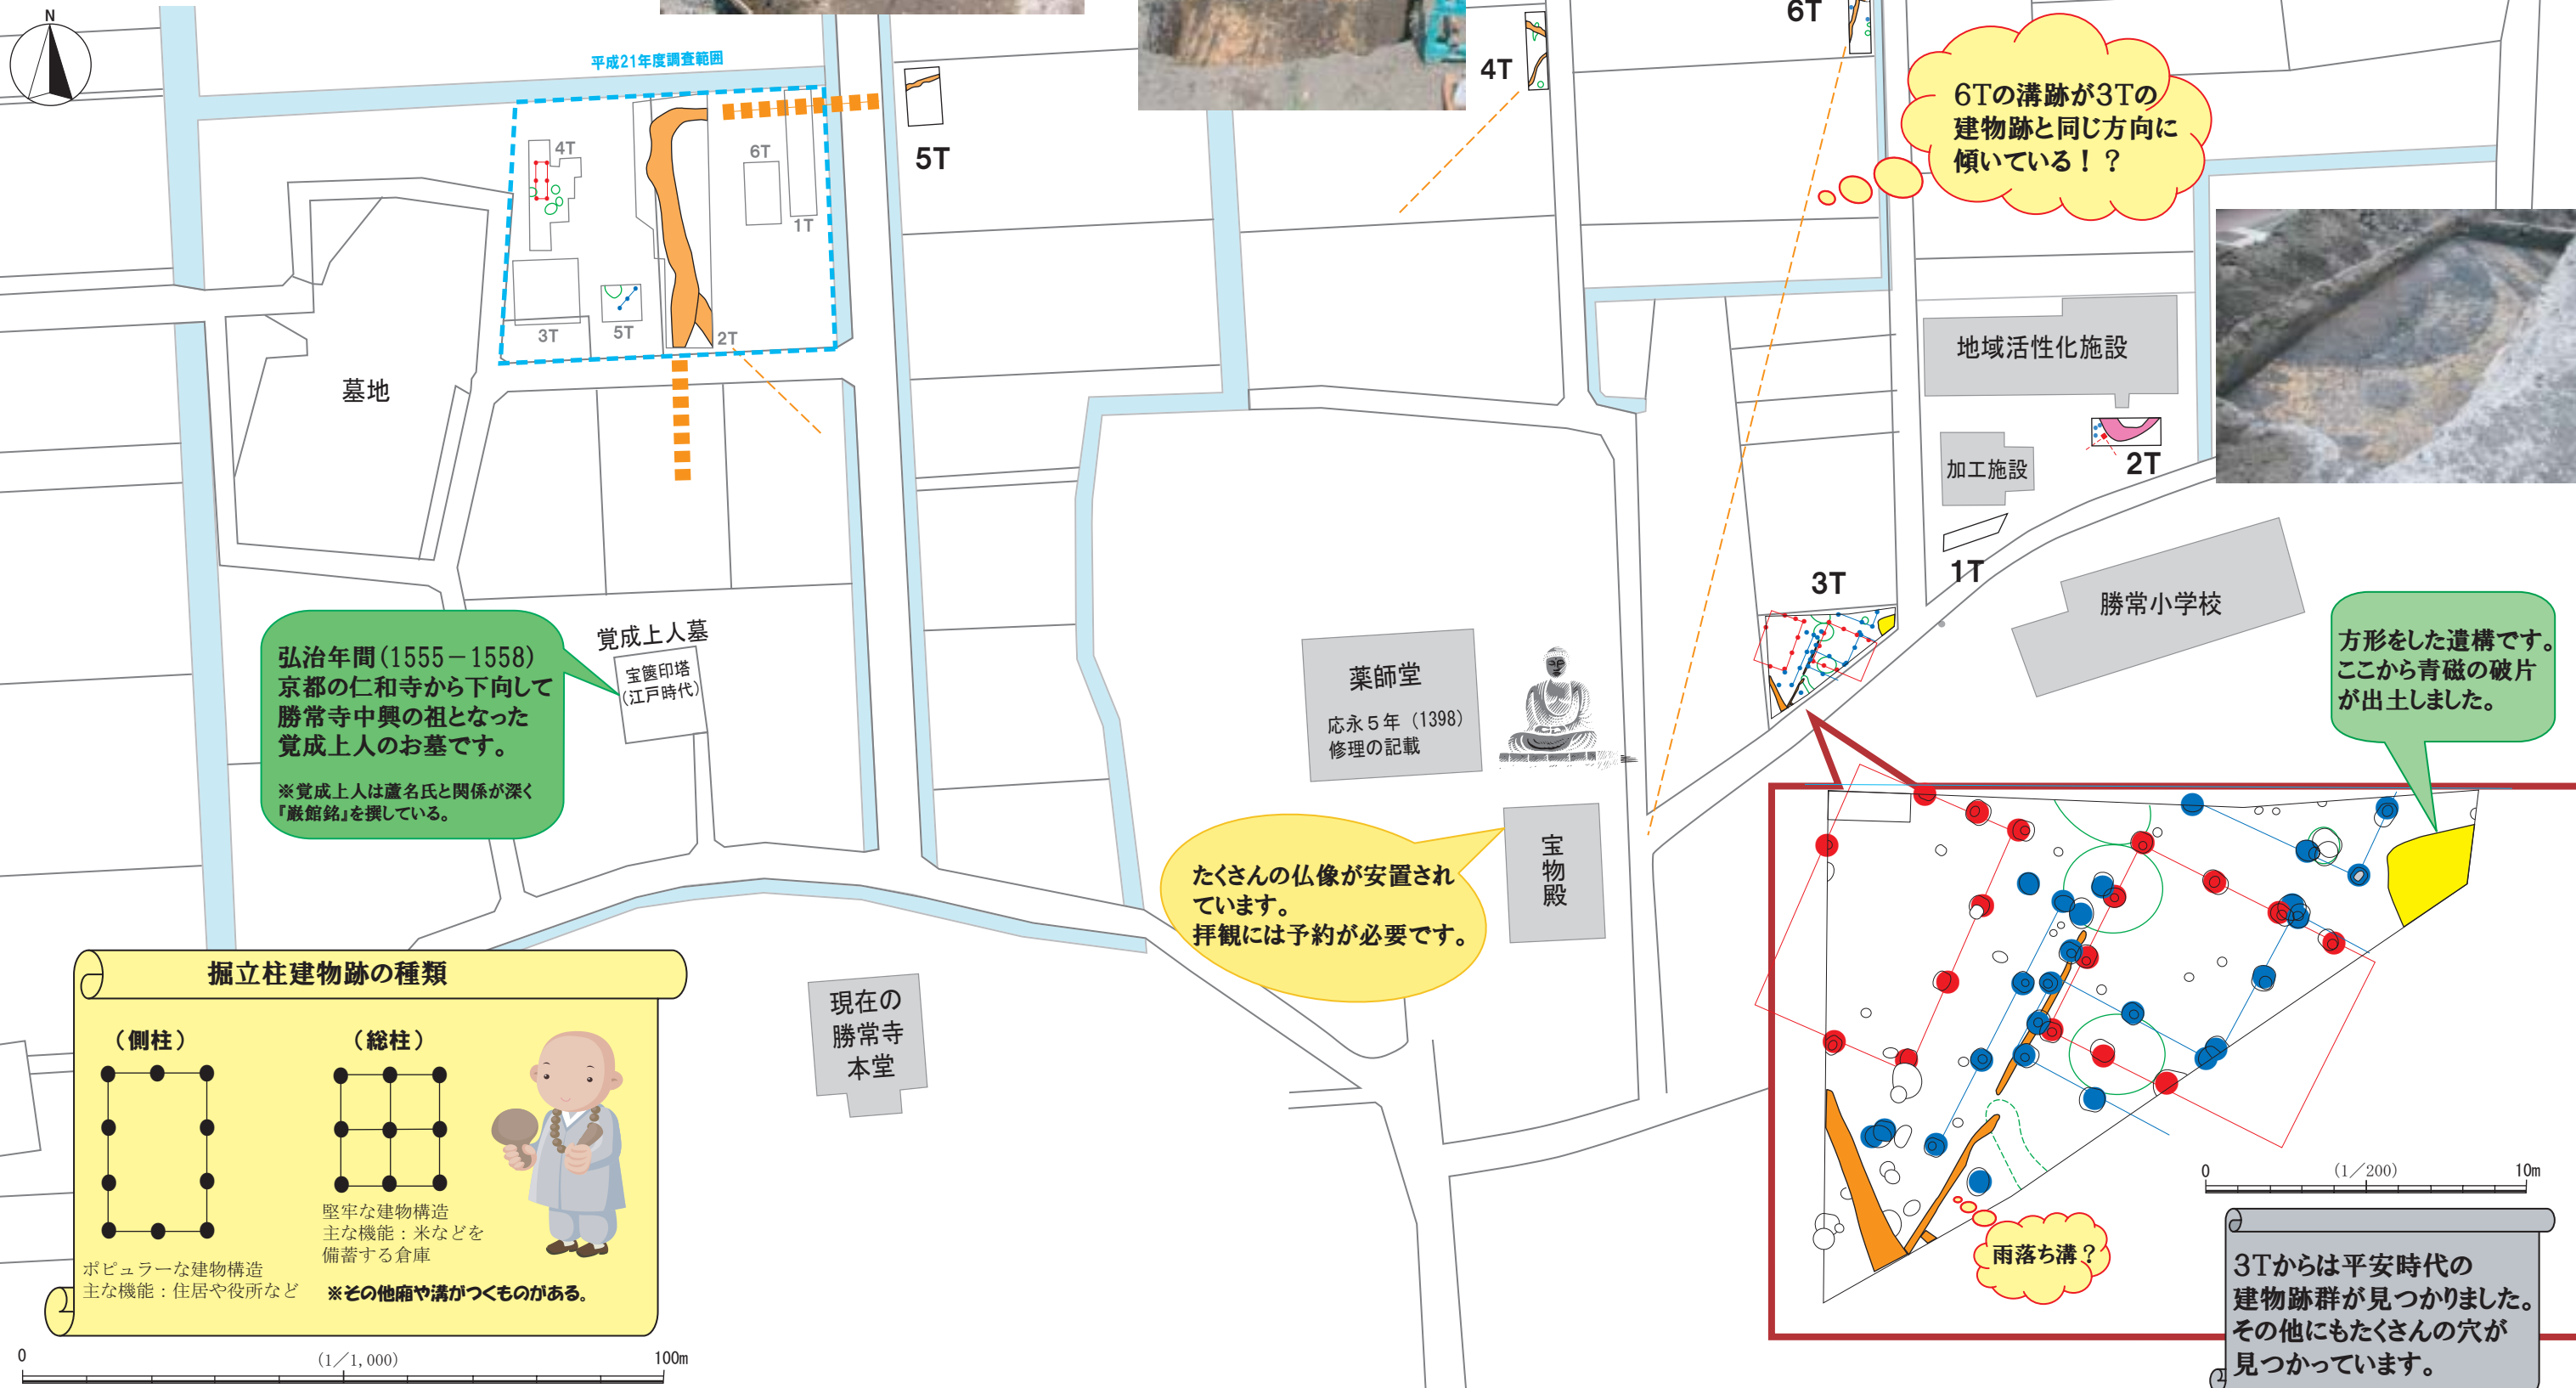

掘立柱建物跡の種類

(側柱)

ポピュラーな建物構造
主な機能：住居や役所など

(総柱)

堅牢な建物構造
主な機能：米などを備蓄する倉庫

※その他廂や溝がつくものがある。

0 100m (1/200)