資料３　ゾーニング検討案

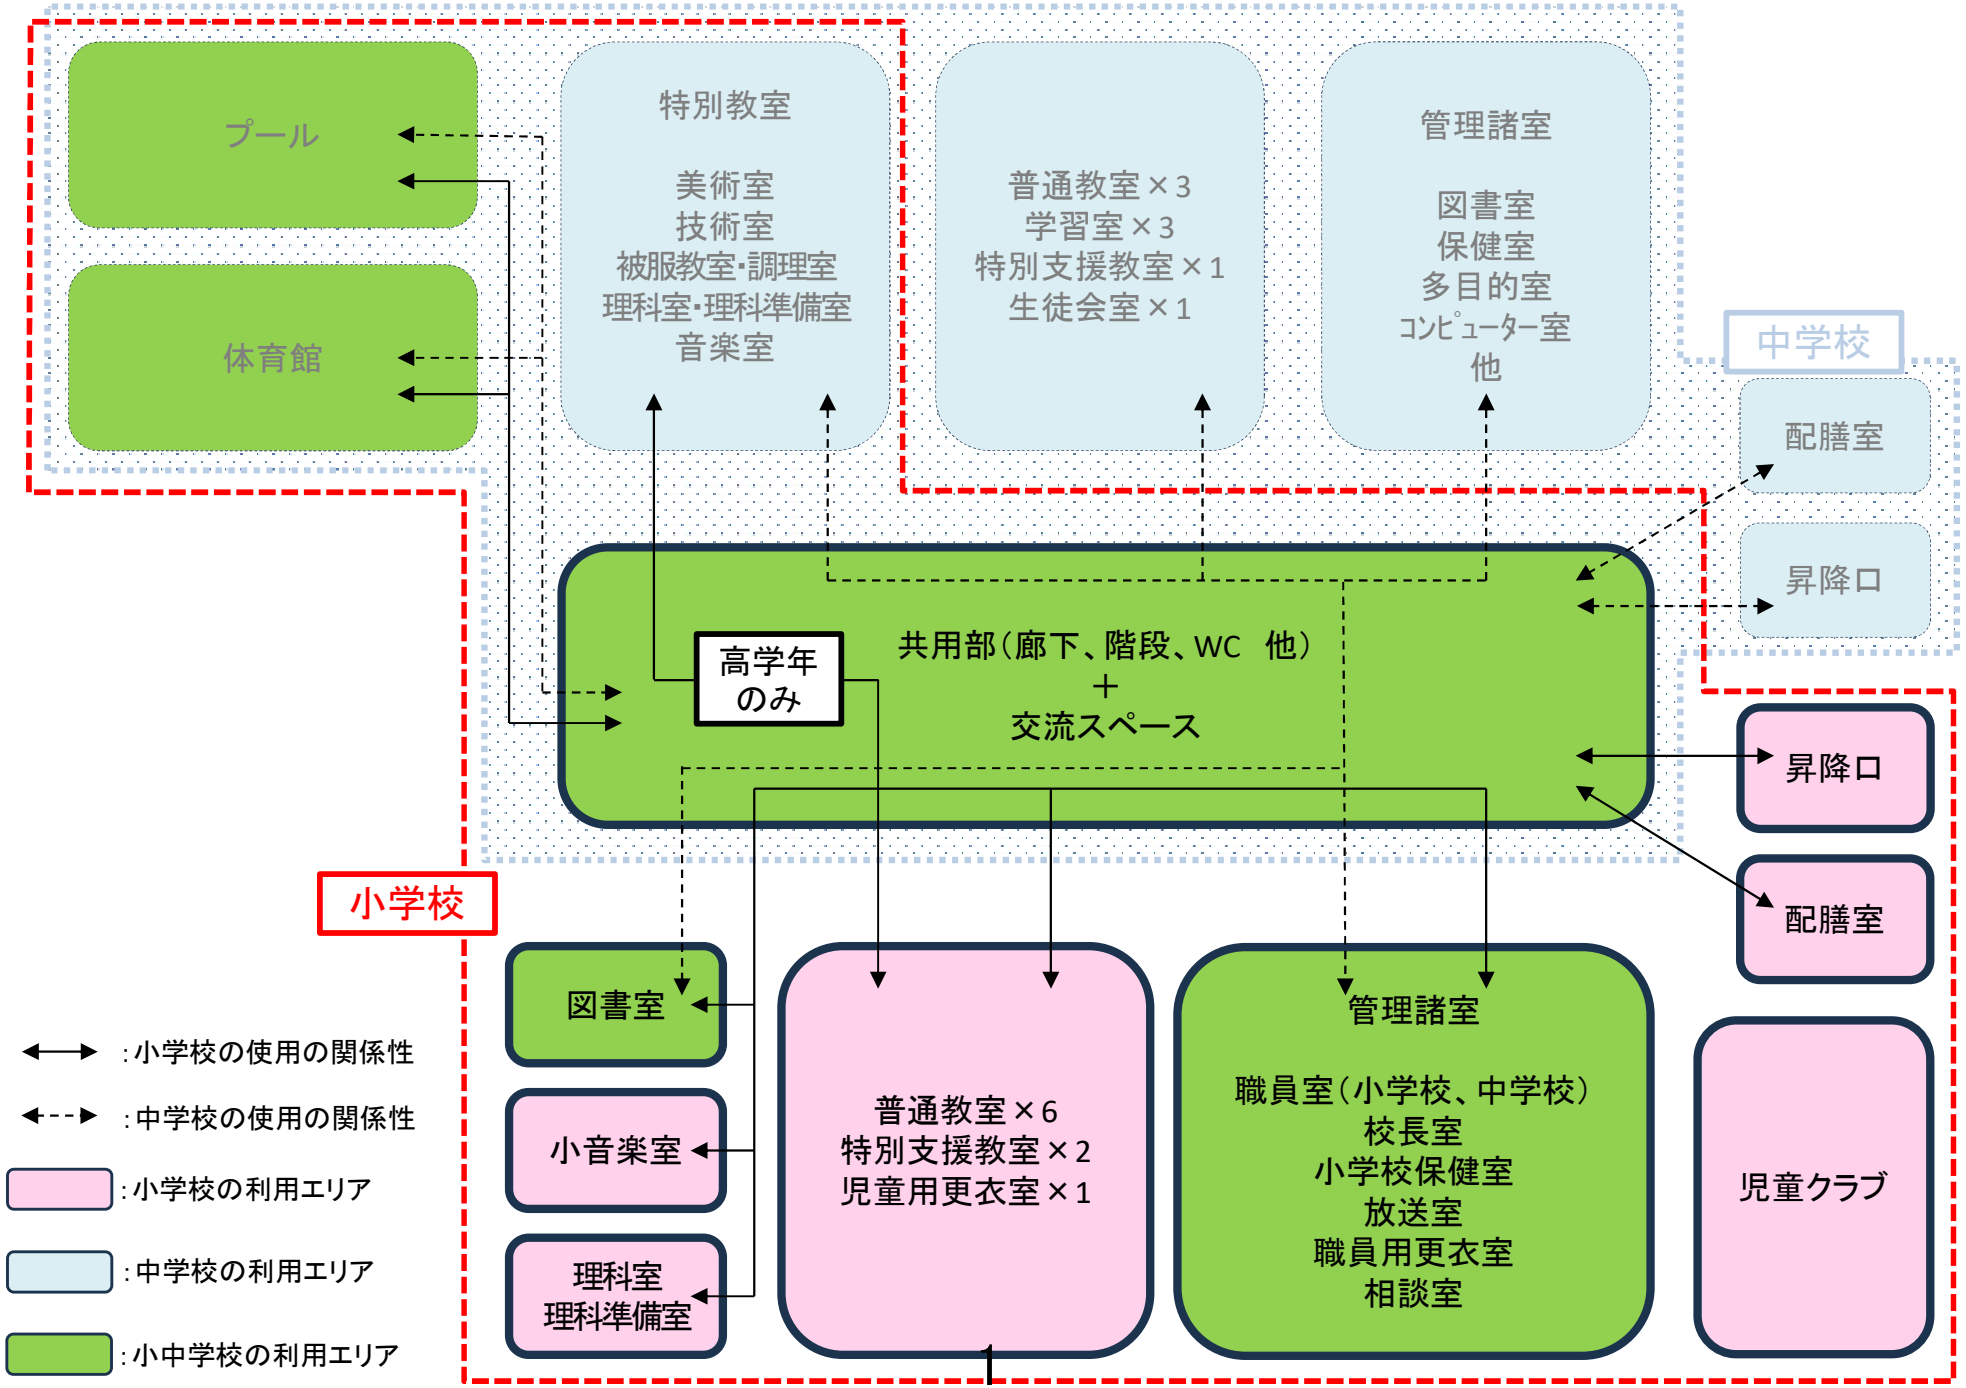

資料3　ゾーニング検討案2（体育館南側）

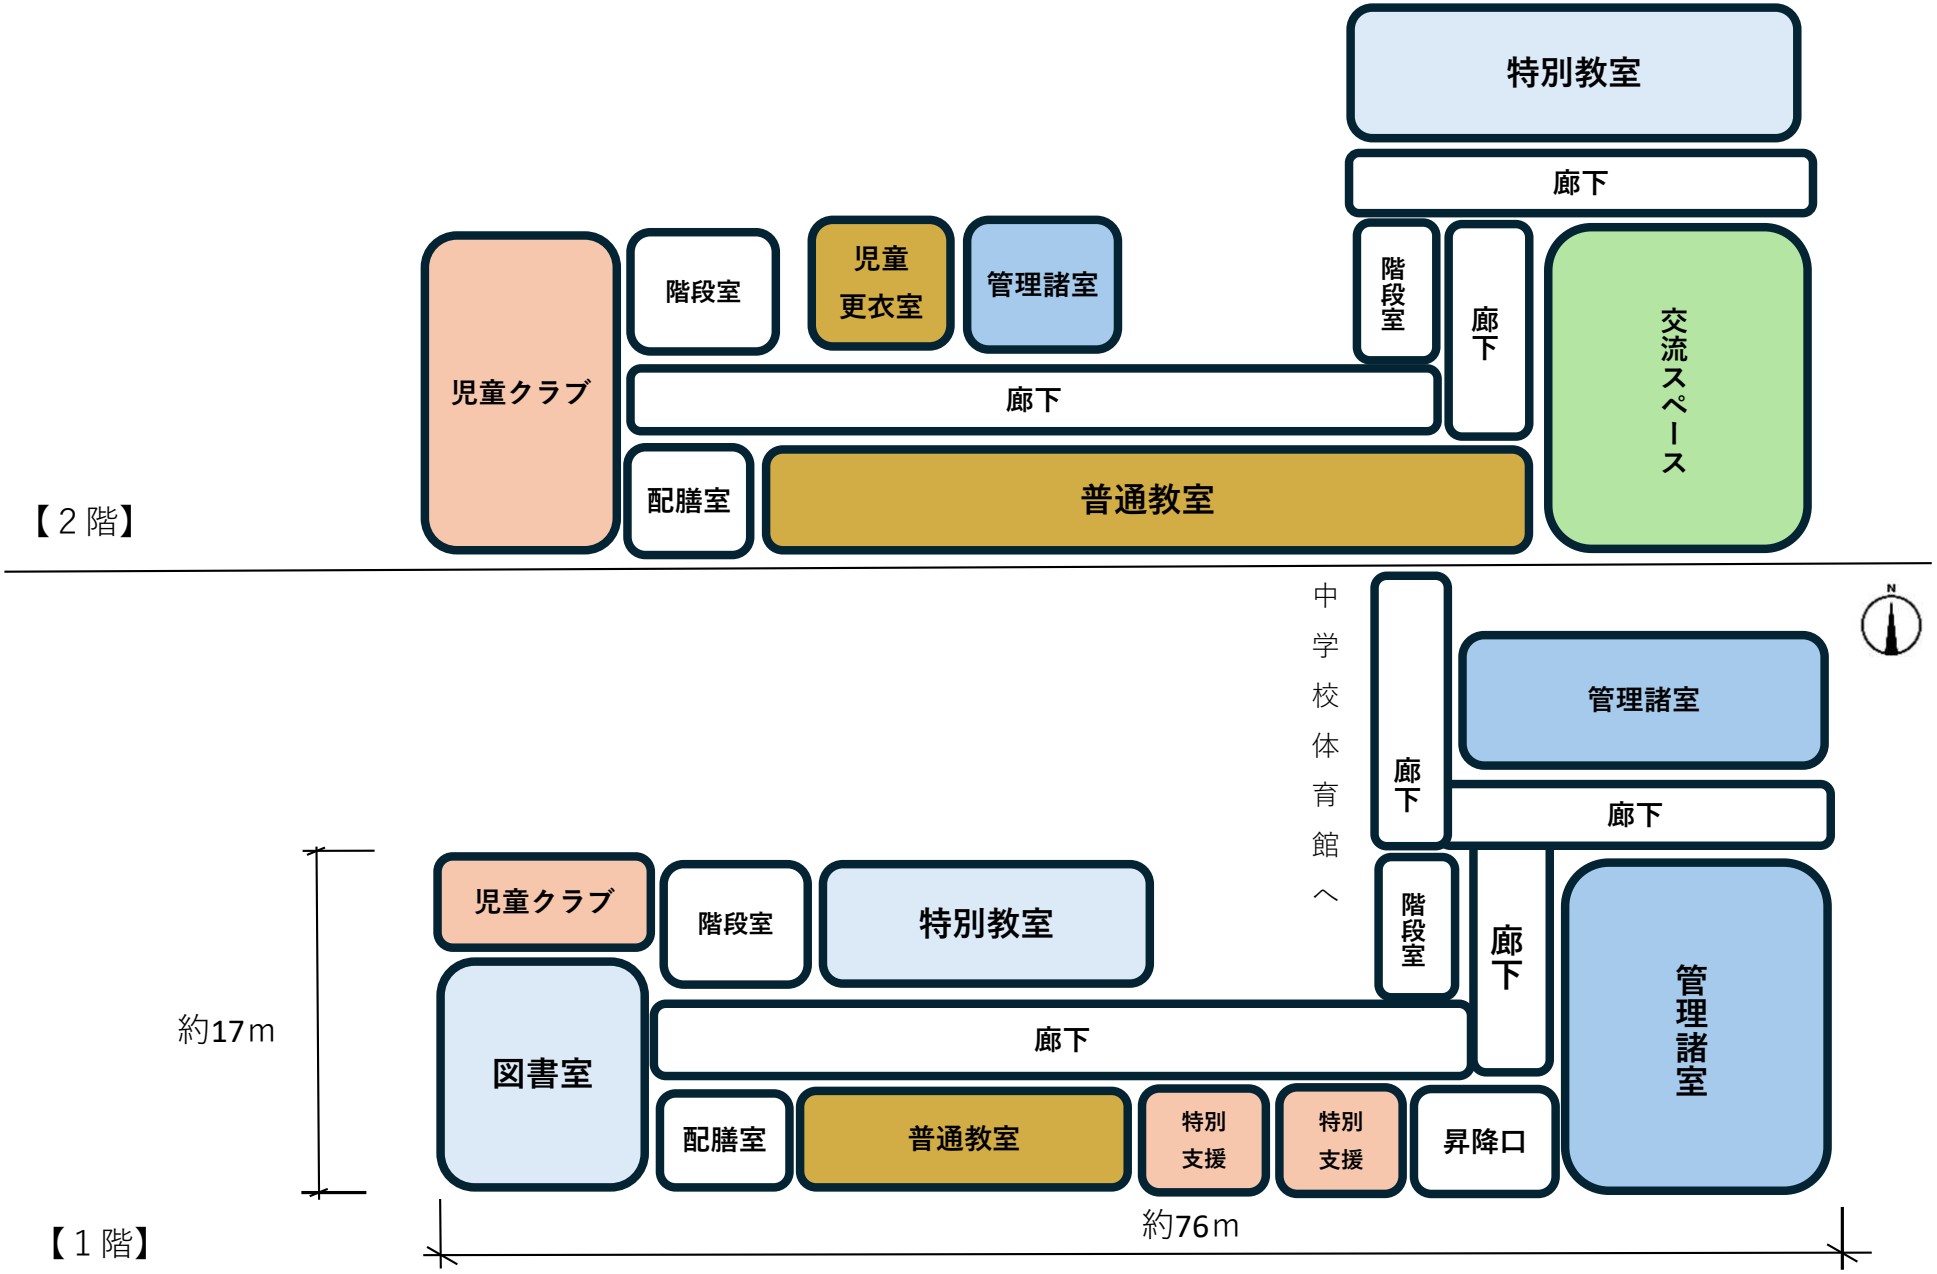

資料3　ゾーニング検討案3（校舎南側）

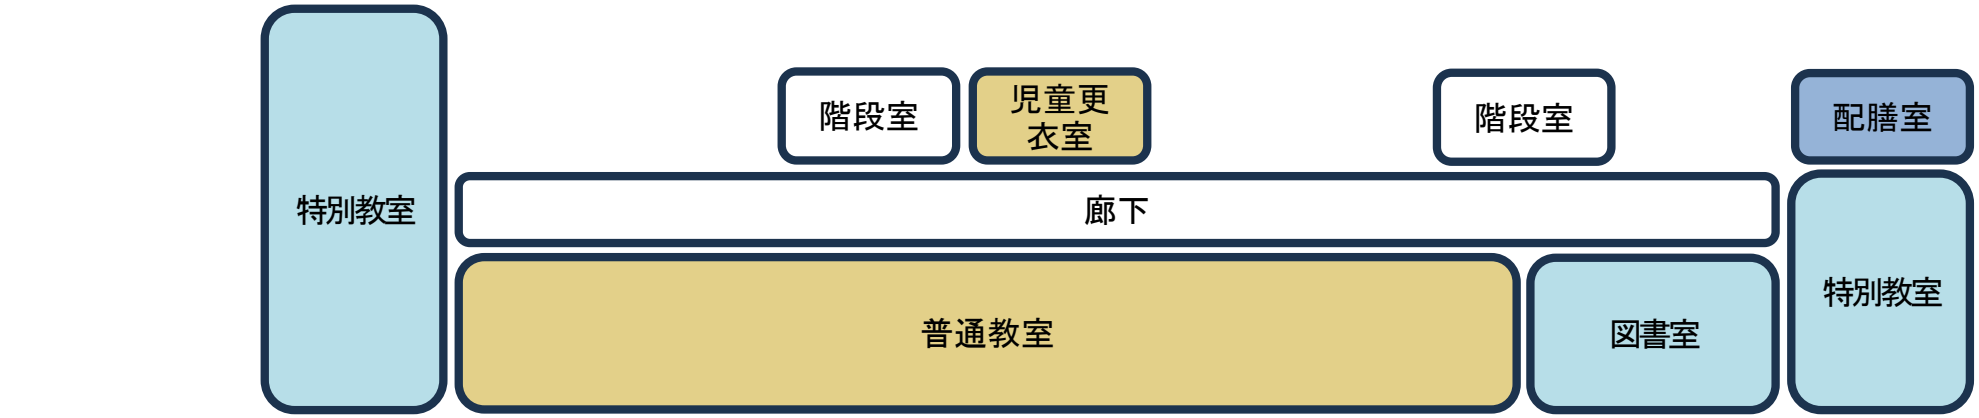

【2階】

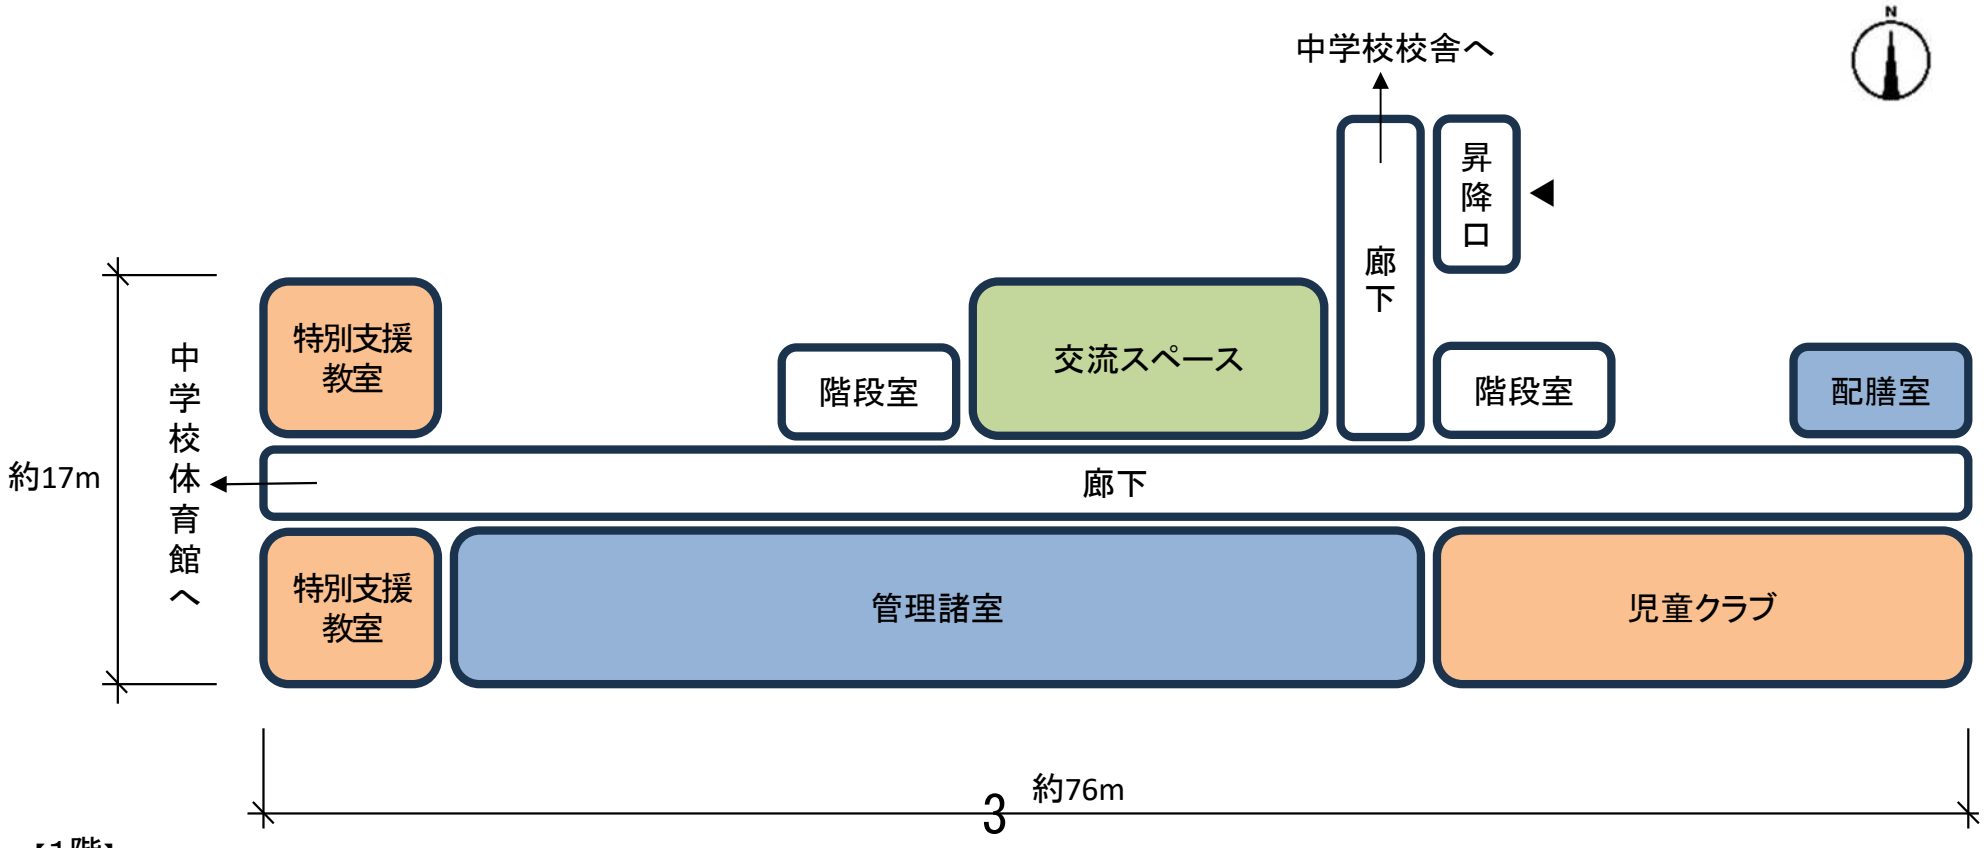

【1階】

配置検討案１(校舎東)

小学校校舎のボリュームについて
通学バス、送迎車、配送車等のための通路等を設ける必要があるため、約3000延m2になると想定されるが、校舎東側に配置する場合、短辺方向の長さが約20mまでしか入らないため、

①３階建てを想定した場合（右図の赤塗りつぶし範囲）
3000㎡÷階数3＝1000㎡/階
1000㎡÷20m＝50m　　∴建物の長辺方向は約50m

②２階建てを想定した場合（右図の青点線範囲）
3000㎡÷階数2＝1500㎡/階
1500㎡÷20m＝75m　　∴建物の長辺方向は約75m

①の場合は既存駐輪場のエリアまで達する可能性がある。
②の場合はさらに敷地中央の進入路まで達する可能性がある。

配置検討案２(体育館南)

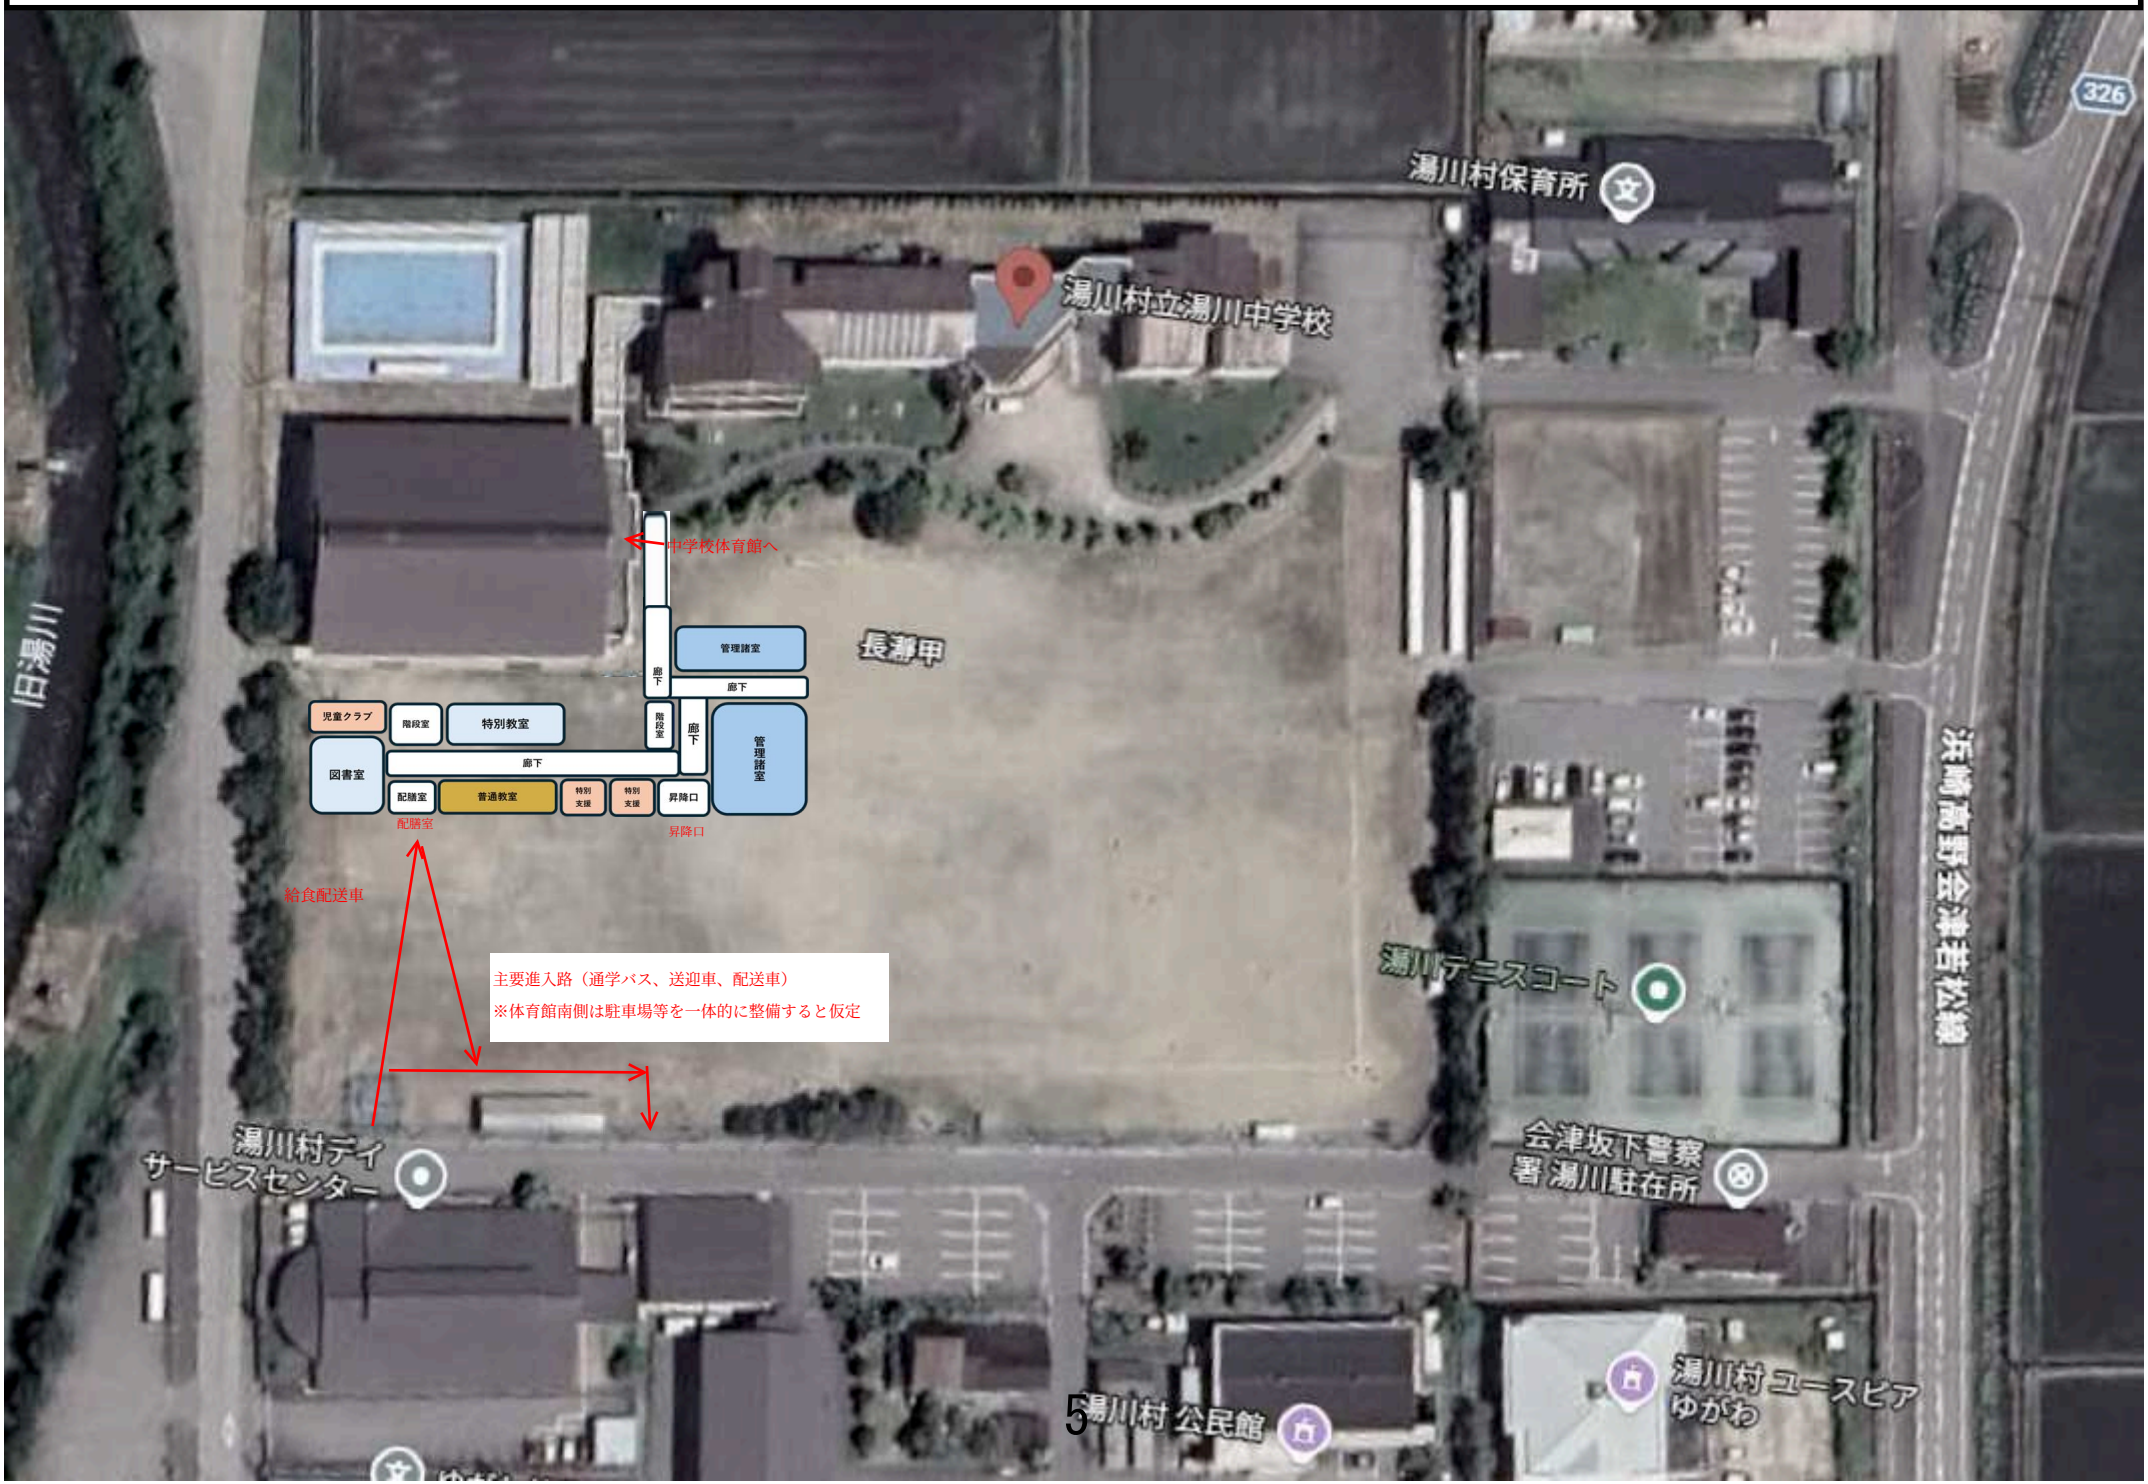
湯川村保育所
湯川村立湯川中学校
中学校体育館へ
長瀞甲
管理諸室
廊下
児童クラブ
階段室
特別教室
図書室
廊下
配膳室
普通教室
特別支援
特別支援
昇降口
管理諸室
配膳室
昇降口
給食配送車
主要進入路（通学バス、送迎車、配送車）
※体育館南側は駐車場等を一体的に整備すると仮定
湯川テニスコート
湯川村デイサービスセンター
会津坂下警察署 湯川駐在所
湯川村 公民館
湯川村 ユースピアゆがわ
326

配置検討案３(校舎南)

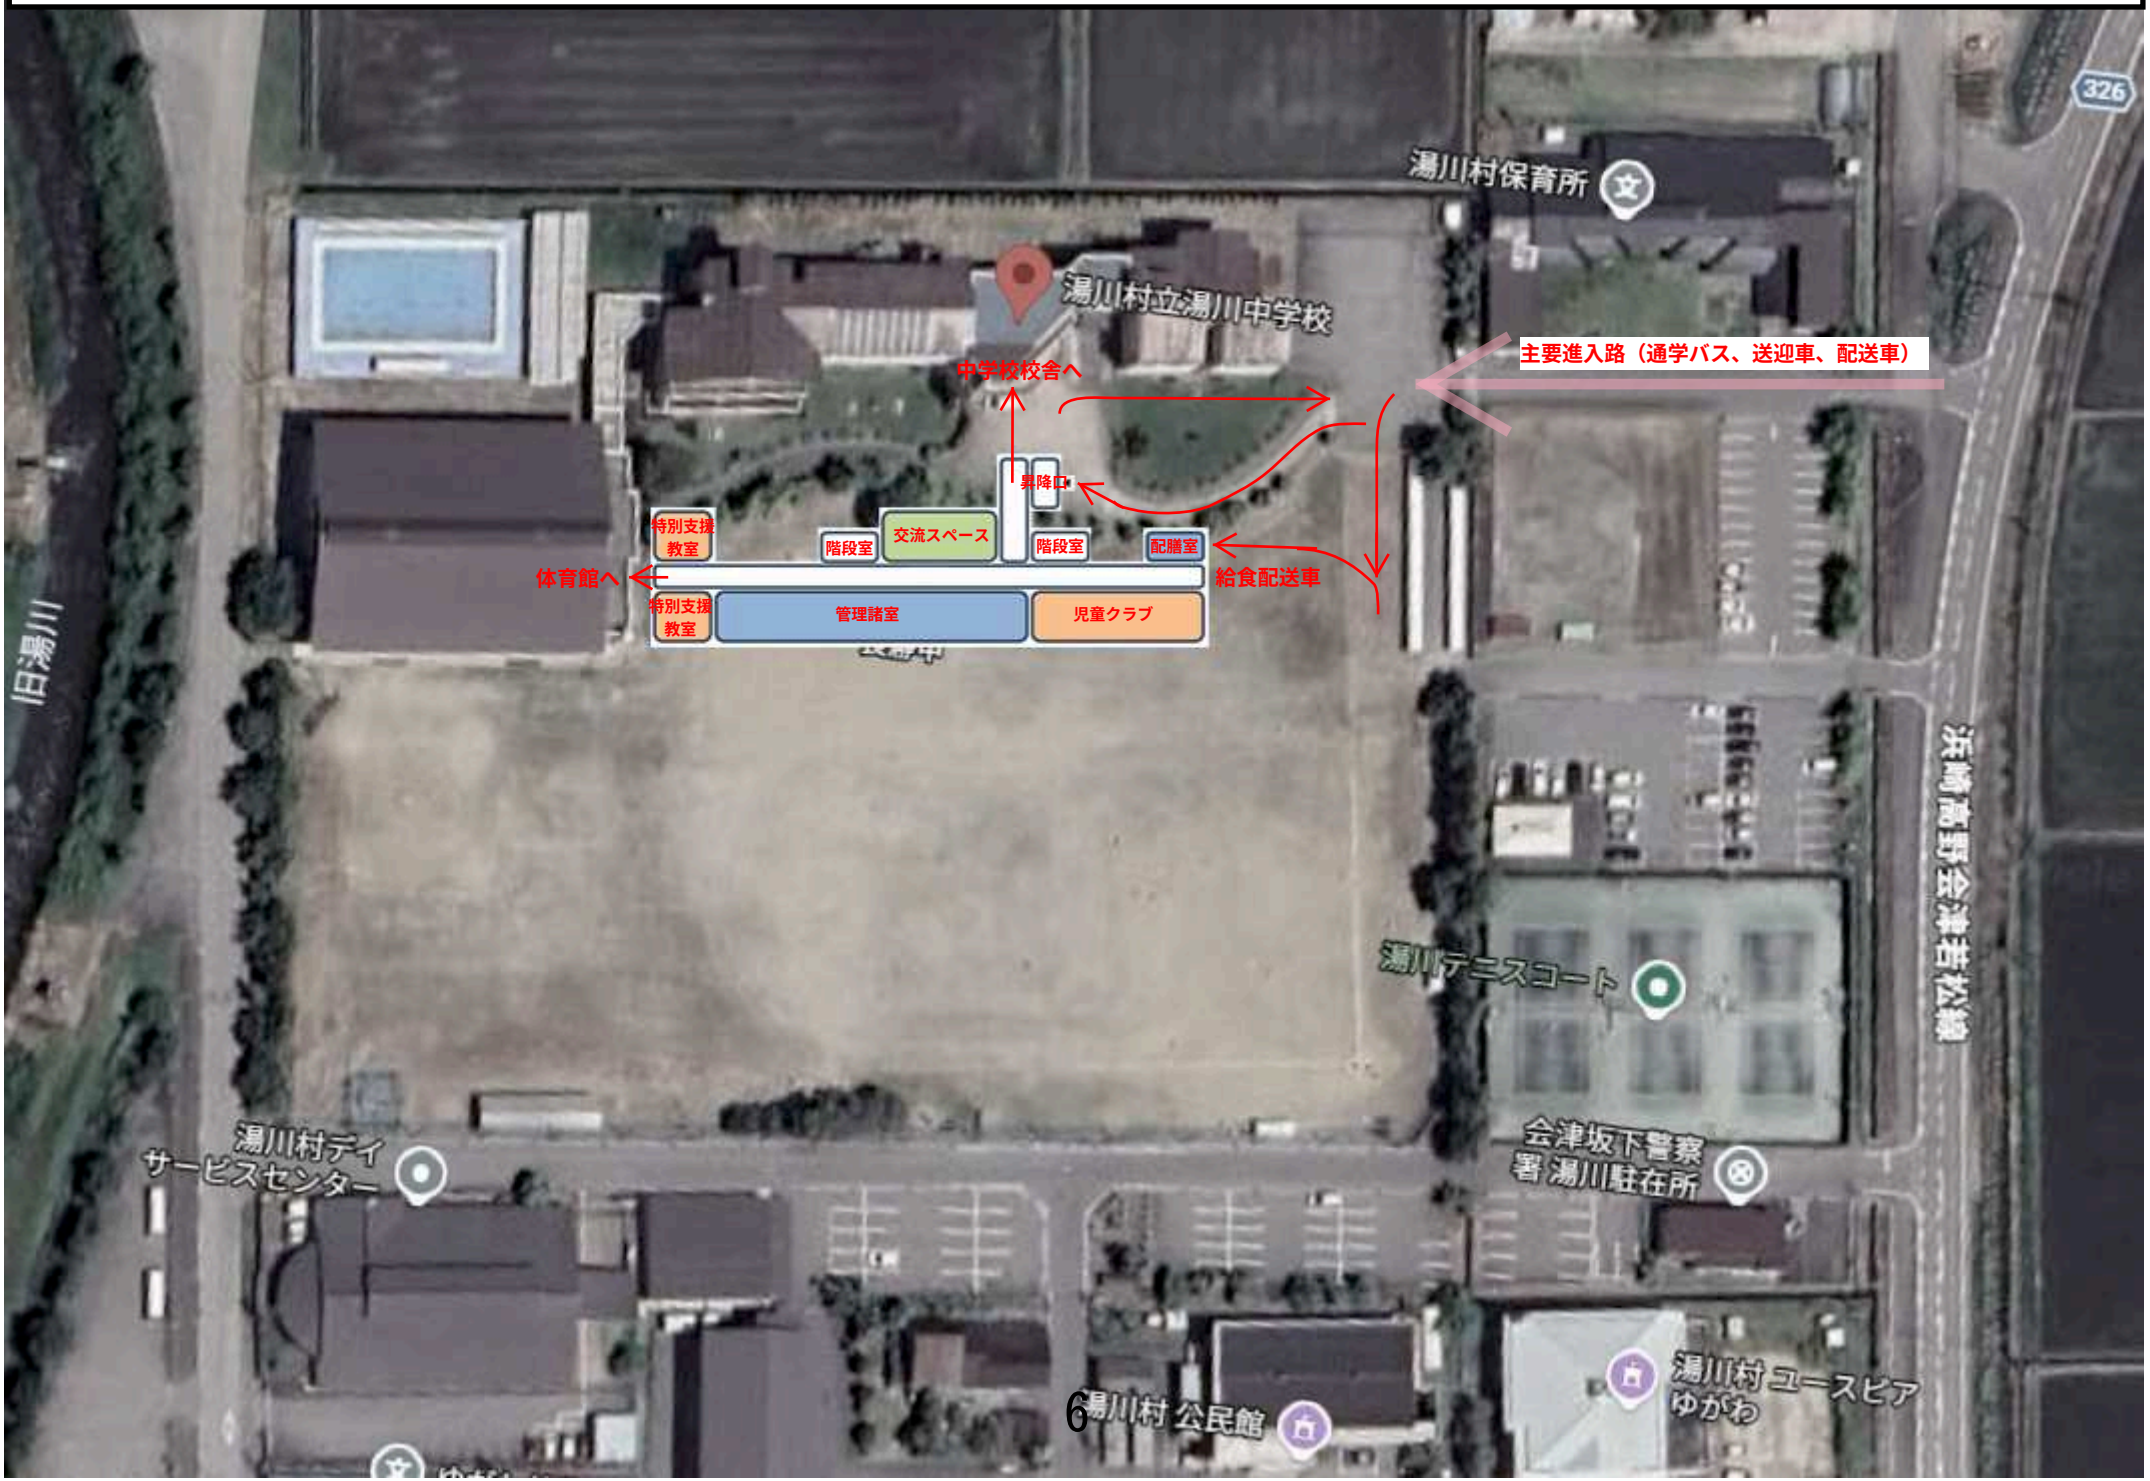
湯川村保育所
湯川村立湯川中学校
中学校校舎へ
主要進入路（通学バス、送迎車、配送車）
昇降口
特別支援教室
階段室
交流スペース
階段室
配膳室
体育館へ
給食配送車
特別支援教室
管理諸室
児童クラブ
湯川テニスコート
湯川村デイサービスセンター
会津坂下警察署 湯川駐在所
湯川村 公民館
湯川村 ユースピアゆがわ
326
浜崎高野会津松線